

STRUCTURE

- Receveur, vasque et parois en ABS PMMA thermoformée homogène et **100% RECYCLABLE**
- Plafond rigide en mélaminé hydrofuge finition blanc
- Sol à relief antidérapant avec receveur de douche intégré de couleur grise. Ensemble renforcé par une semelle en polystyrène expansé évitant l'effet peau de tambour, trampoline et résiliant acoustique.
- Finition des surfaces intérieures en aspect lisse. Faces extérieures lisses prêt à habiller par le client (avec panneaux de bois ou placo BA13 sur rail par exemple, espace de 13mm prévu sur huisserie)
- Le montage est réalisé par vissage.
- L'étanchéité des éléments est réalisée un joint mousse, à cellules fermées
- Bloc livré soit monté usine, soit en kit pré assemblé et à monter sur site (passage des éléments prévus par porte de 60cm)
- Classement de la cabine au Feu et à la Fumée (UL94 HB)
- Dimensions hors-tout : 1,40m (L) × 1,07m (l) × 2,30m (H)

TOILETTES

- 1 cuvette WC courte suspendue blanche
- 1 Abattant WC double blanc
- 1 pipe WC PVC souple Ø 100
- 1 réservoir de chasse encastré double débit
- 1 plaque de commande double blanche
- 1 porte papier chromé
- 1 niche de rangement moulée

PORTE

- 1 Huisserie en **aluminium** laqué blanc RAL 9010 (clair de 680mm)
- 1 porte alvéolaire à recouvrement laquée sur les 2 faces blanche, avec une largeur de 730 mm
- 1 Serrure bec de canne à condamnation et décondamnation
- 1 Garniture de porte sur plaque monobloc
- 1 Patère double chromé
- 1 seuil de porte inox brossé

LAVABO

- 1 vasque en ABS PMMA thermoformée grise avec trop plein
- 1 vidage type QUICK Clac
- 1 miroir fixe de grande taille (950 x 440 mm)
- 1 Siphon PVC Ø 40
- 1 niche de rangement sous vasque moulée

ROBINETTERIE

- 1 Mitigeur vasque chromé à tête céramique, limiteur température et débit RAMON SOLER réf. 6991 S/VA
- 1 Mitigeur douche chromé à tête céramique, limiteur température et débit RAMON SOLER réf. 6998 SC
- 1 Barre coulissante et crochet, flexible et pomme de douche

DOUCHE

- 1 Receveur de douche intégré à la structure à relief antidérapant
- 2 tablettes porte savon et shampooing moulées
- 1 bonde de douche Ø 90 avec sortie horizontale Ø 40
- 1 Rideau de douche blanc avec rail
- 1 anneau porte-serviette chromé

ELECTRICITE

- Éclairage 3 spots Led
- Transformateur
- Liaison équipotentielle

VENTILATION

1 Bouche VMC Ø 125 auto-réglable 30m³/h en plafond

PLOMBERIE

Tuyauterie d'alimentation EC/EF en multicouche PEX de Ø 20 avec connexions serties, avec attentes M ½ derrière trappe de visite

Tube évacuation en PVC de Ø 100 pour le WC, de Ø 40 pour la douche et de Ø 40 pour la vasque

GAINE TECHNIQUE

Trappe de visite de 540 x 450 mm sous la vasque pour accès aux raccordements électrique et fluide


OPTIONS

- Mitigeur douche thermostatique
- Mitigeur Vasque temporisé
- Mitigeur douche temporisé
- Porte stratifiée
- VMC Hygroréglable
- Vasque céramique sur tablette bois




COUPE B-B

ECHELLE 1:20

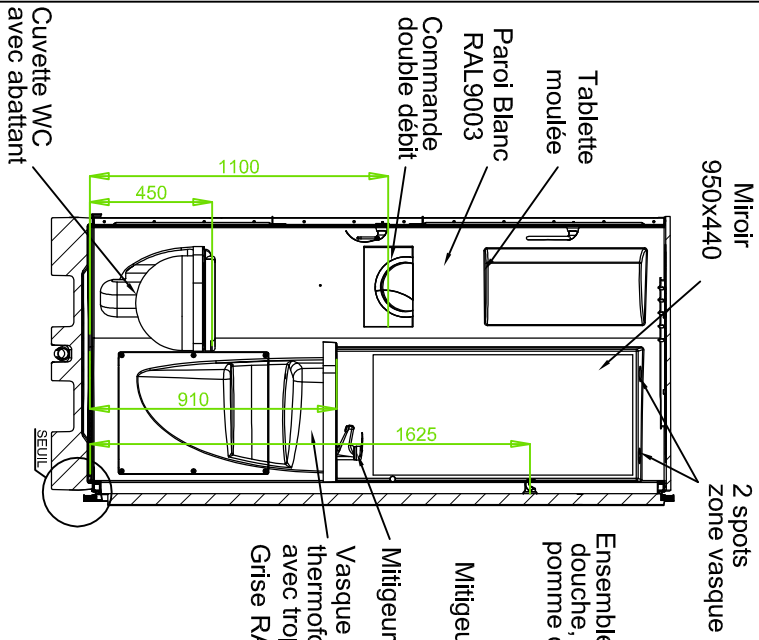



COUPE C-C

ECHELLE 1:20


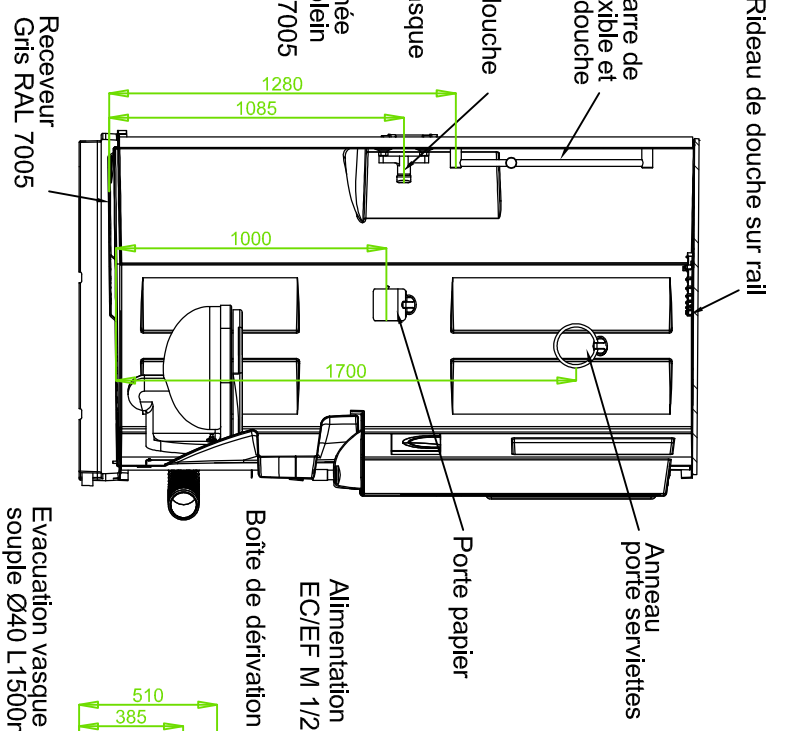


VUE SUIVANT A

ECHELLE 1:20

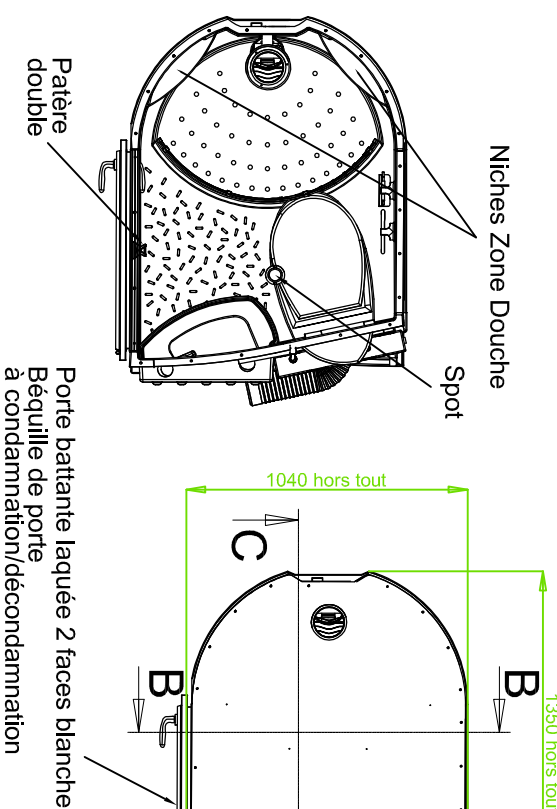
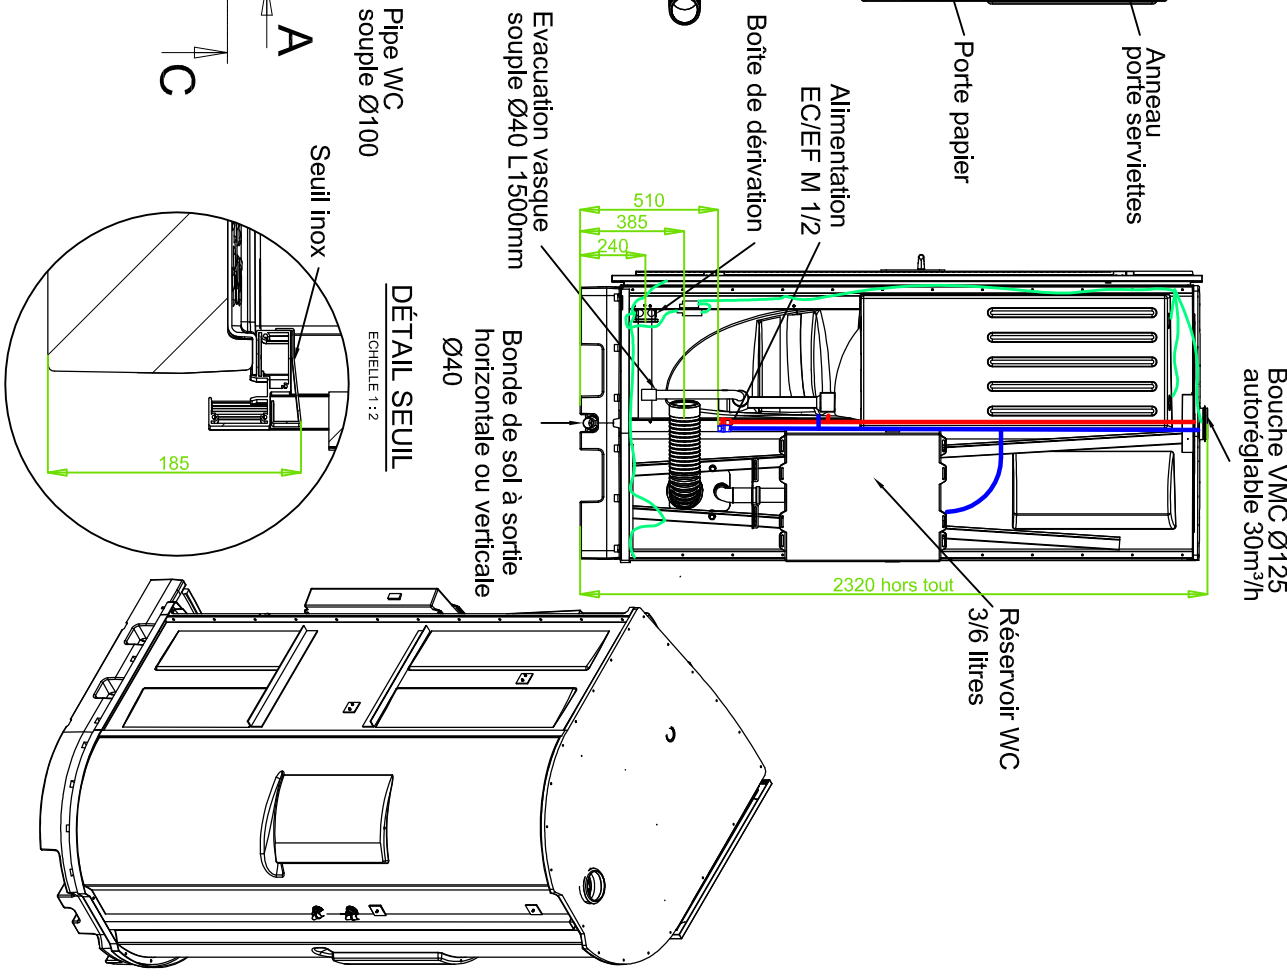



ecoflex		A		Date diffusion		N.C.	
Echelle: 1:20		Indice		Date		Distributeur	
Format: A3 H		Propriété ET CONCEPTION: Tous les droits réservés sur ce plan sont réservés à ECOFLEX. Toute reproduction partielle ou complète sans autorisation écrite de ECOFLEX est interdite.		Modifications		Folio: 1/8	
Designation: STUD'EX - PLAN COMMERCIAL						Nom Attribué: STANDARD	

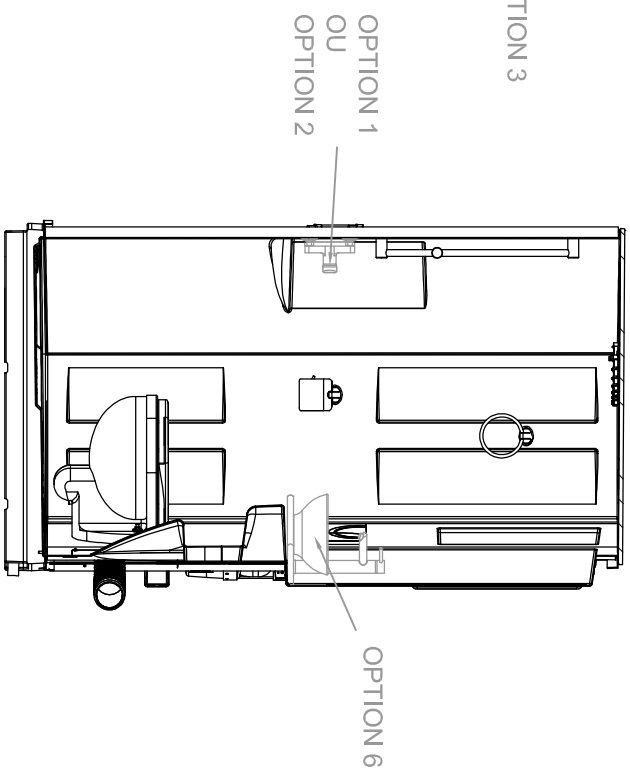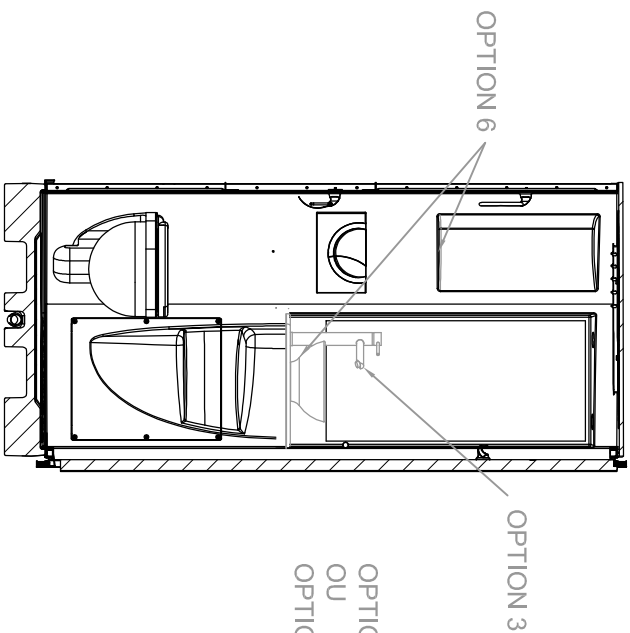


LISTE DES OPTIONS STUDFLEX

1	Mitigeur Douche thermostatique
2	Mitigeur Douche temporisé
3	Mitigeur Vasque temporisé
4	Porte stratifiée
5	VMC Hygro réglable
6	Vasque céramique sur tablette bois + tablette bois

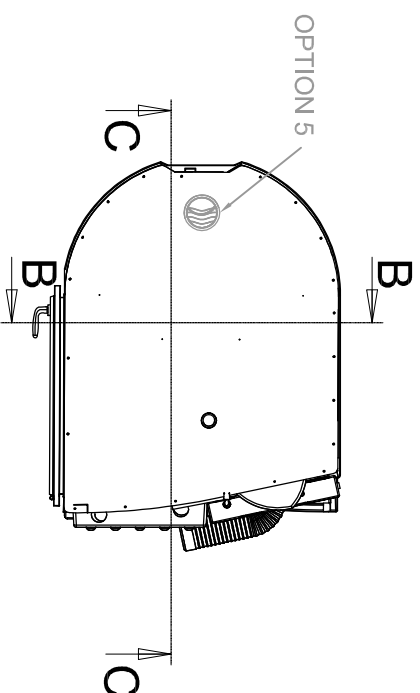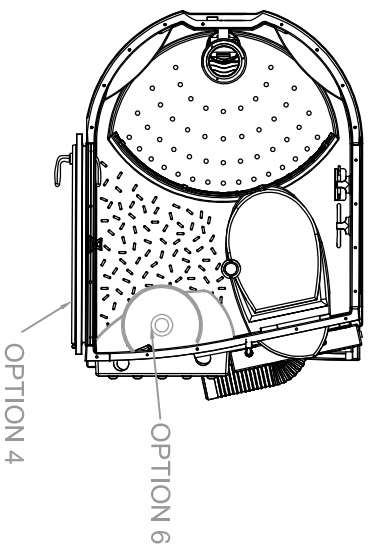


			
Référence : ± 20 mm Format : A3 H	Echelle : 1 : 20	Indice : A	Date : 08/10/2012
Modifications :		Taux diffusion :	
Propriétés ET COMPATIBILITÉ :		Tous renseignements sur ce site sont fournis par le fabricant ECOFLEX.	
Désignation : STUDFLEX - PLAN OPTIONS		Fiche : 2/8	
		Nom Attribué : STANDARD	
		Désignateur : N.C.	


G-GP

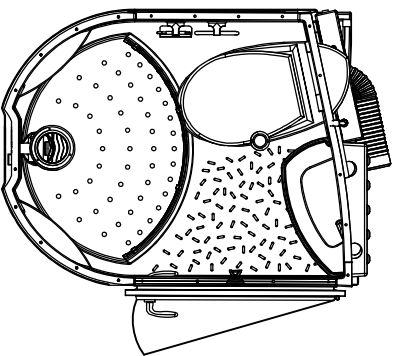


G-DP

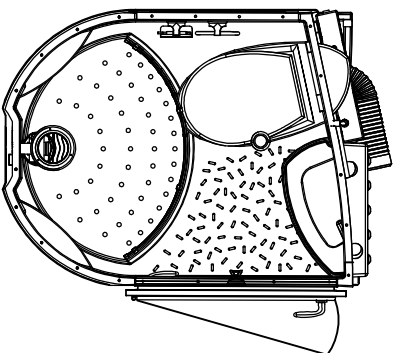

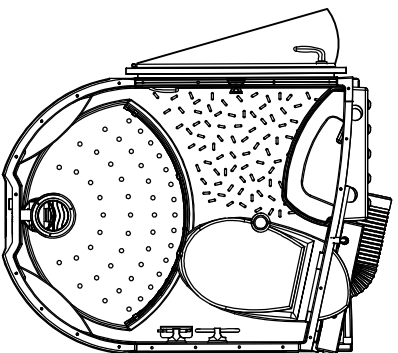

D-GP

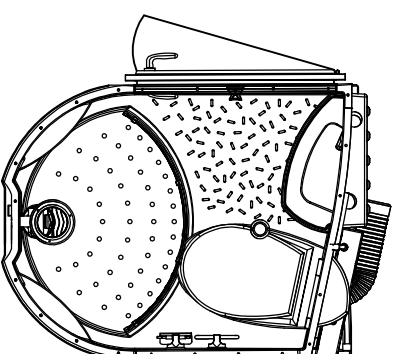

D-DP



			
Tolerance: ± 20 mm		Echelle: 1 : 20	
Format: A3 H			
Indice: A	Date: 08/10/2012	Taux diffusion: N.C.	
Designation: STUDEFLEX - SENS CELLULES		Modifications: Dasstrateur	
<small>Propriété ET COMPAGNIE SAUTER - Tous droits réservés sur ce plan sans aucune réimpression autorisée. Toute reproduction en partie ou complète sans autorisation écrite de STUDEFLEX est formellement interdite.</small>			
Fiche: 3/8		Norme Ateliers: STANDARD	